


SVILLENUMMER
SVILLEDELING
AKKUMULERT SVILLEDELING
KJØREKANTAVSTAND
SVILLELENGDE

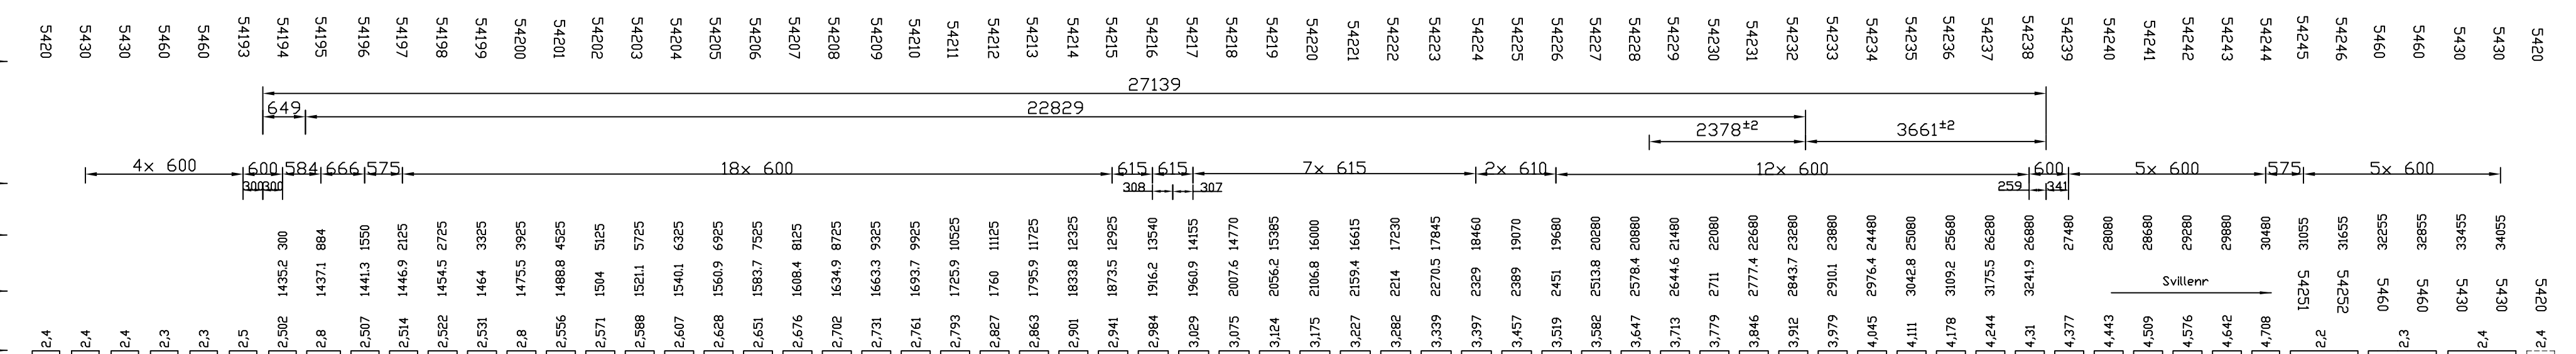

Slipersmåttén är satta på slipers mitt på utsida rälfot

Tunganordning

54216	13543	13480
54215	12928	12868
54214	12328	12271
54213	11728	11674
54212	11128	11077
54211	10528	10480
54210	9928	9883
54209	9327	9286
54208	8727	8688
54207	8127	8091
54206	7527	7494
54205	6927	6896
54204	6327	6299
54203	5726	5702
54202	5126	5104
54201	4526	4504
54200	3926	3910
54199	3326	3312
54198	2726	2714
54197	2126	2116
54196	1550	1550
54195	884	884
54194	300	300
Sliper n°	Stam	Grén
	Akkumulerade	Akkumulerade
	Slipersavstånd	Slipersavstånd



Korsningsparti

54238	13034	12927
54237	12434	12327
54236	11834	11727
54235	11234	11127
54234	10634	10527
54233	10034	9927
54232	9434	9327
54231	8834	8727
54230	8234	8127
54229	7634	7527
54228	7034	6929
54227	6434	6333
54226	5834	5737
54225	5234	5131
54224	4634	4525
54223	4034	3914
54222	3434	3303
54221	2834	2692
54220	2234	2080
54219	1634	1469
54218	1034	857
54217	434	245
Sliper n°	Stam	Grén
	Akkumulerade	Akkumulerade
	Slipersavstånd	Slipersavstånd

Efter BKS

54245	3910	3910
54244	3340	3341
54243	2740	2741
54242	2140	2141
54241	1540	1541
54240	940	941
54239	340	341
Sliper n°	Stam	Grén
	Akkumulerade	Akkumulerade
	Slipersavstånd	Slipersavstånd

GEOMETRISK BILDE

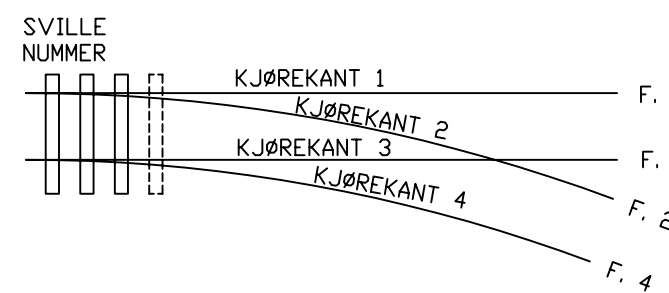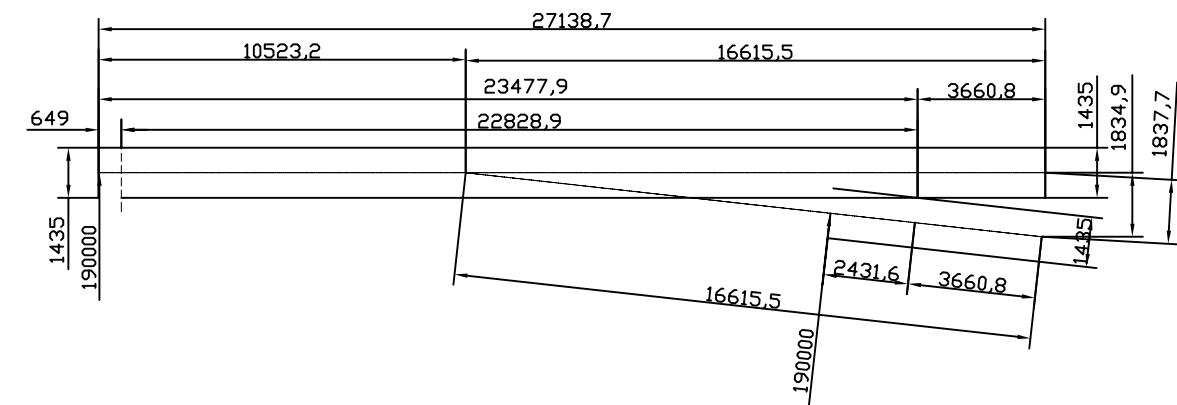

SVILLE NUMMER	MONTASJE			
	KJØREKANT 1	KJØREKANT 2	KJØREKANT 3	KJØREKANT 4
54230	U	U	U	U
54229	U	U	U	U
54228	U	U	U	U
54227	U	U	U	U
54226	U	U	U	U
54225	U	U	U	U
54224	U	U	U	U
54223	U	U	U	U
54222	U	U	U	U
54221	U	U	U	U
54220	U	U	U	U
54219	U	U	U	U
54218	U	U	U	U
54217	U	U	U	U
54216	U	U	U	U
54215	U	U	U	U
54214	U	U	U	U
54213	U	U	U	U
54212	U	U	U	U
54211	U	U	U	U
54210	U	U	U	U
54209	U	U	U	U
54208	U	U	U	U
54207	U	U	U	U
54206	U	U	U	U
54205	U	U	U	U
54204	U	U	U	U
54203	U	U	U	U
54202	U	U	U	U
54201	U	U	U	U
54200	U	U	U	U
54199	U	U	U	U
54198	U	U	U	U
54197	U	U	U	U
54196	U	U	U	U
54195	U	U	U	U
54194	U	U	U	U
54193	U	U	U	U
54192	U	U	U	U
54191	U	U	U	U
54190	U	U	U	U
54189	U	U	U	U
54188	U	U	U	U
54187	U	U	U	U
54186	U	U	U	U
54185	U	U	U	U
54184	U	U	U	U
54183	U	U	U	U
54182	U	U	U	U
54181	U	U	U	U
54180	U	U	U	U
54179	U	U	U	U
54178	U	U	U	U
54177	U	U	U	U
54176	U	U	U	U
54175	U	U	U	U
54174	U	U	U	U
54173	U	U	U	U
54172	U	U	U	U
54171	U	U	U	U
54170	U	U	U	U
54169	U	U	U	U
54168	U	U	U	U
54167	U	U	U	U
54166	U	U	U	U
54165	U	U	U	U
54164	U	U	U	U
54163	U	U	U	U
54162	U	U	U	U
54161	U	U	U	U
54160	U	U	U	U
54159	U	U	U	U
54158	U	U	U	U
54157	U	U	U	U
54156	U	U	U	U
54155	U	U	U	U
54154	U	U	U	U
54153	U	U	U	U
54152	U	U	U	U
54151	U	U	U	U
54150	U	U	U	U
54149	U	U	U	U
54148	U	U	U	U
54147	U	U	U	U
54146	U	U	U	U
54145	U	U	U	U
54144	U	U	U	U
54143	U	U	U	U
54142	U	U	U	U
54141	U	U	U	U
54140	U	U	U	U
54139	U	U	U	U
54138	U	U	U	U
54137	U	U	U	U
54136	U	U	U	U
54135	U	U	U	U
54134	U	U	U	U
54133	U	U	U	U
54132	U	U	U	U
54131	U	U	U	U
54130	U	U	U	U
54129	U	U	U	U
54128	U	U	U	U
54127	U	U	U	U
54126	U	U	U	U
54125	U	U	U	U
54124	U	U	U	U
54123	U	U	U	U
54122	U	U	U	U
54121	U	U	U	U
54120	U	U	U	U
54119	U	U	U	U
54118	U	U	U	U
54117	U	U	U	U
54116	U	U	U	U
54115	U	U	U	U
54114	U	U	U	U
54113	U	U	U	U
54112	U	U	U	U
54111	U	U	U	U
54110	U	U	U	U
54109	U	U	U	U
54108	U	U	U	U
54107	U	U	U	U
54106	U	U	U	U
54105	U	U	U	U
54104	U	U	U	U
54103	U	U	U	U
54102	U	U	U	U
54101	U	U	U	U
54100	U	U	U	U
54099	U	U	U	U
54098	U	U	U	U
54097	U	U	U	U
54096	U	U	U	U
54095	U	U	U	U
54094	U	U	U	U
54093	U	U	U	U
54092	U	U	U	U
54091	U	U	U	U
54090	U	U	U	U
54089	U	U	U	U
54088	U	U	U	U
54087	U	U	U	U
54086	U	U	U	U
54085	U	U	U	U
54084	U	U	U	U
54083	U	U	U	U
54082	U	U	U	U
54081	U	U	U	U
54080	U	U	U	U
54079	U	U	U	U
54078	U	U	U	U
54077	U	U	U	U
54076	U	U	U	U
54075	U	U	U	U
54074	U	U	U	U
54073	U	U	U	U
54072	U	U	U	U
54071	U	U	U	U
54070	U	U	U	U
54069	U	U	U	U
54068	U	U	U	U
54067	U	U	U	U
54066	U	U	U	U
54065	U	U	U	U
54064	U	U	U	U
54063	U	U	U	U
54062	U	U	U	U
54061	U	U	U	U
54060	U	U	U	U
54059	U	U	U	U
54058	U	U	U	U
54057	U	U	U	U
54056	U	U	U	U
54055	U	U	U	U
54054	U	U	U	U
54053	U	U	U	U
54052	U	U	U	U
54051	U	U	U	U
54050	U	U	U	U
54049	U	U	U	U
54048	U	U	U	U
54047	U	U	U	U
54046	U	U	U	U
54045	U	U	U	U
54044	U	U	U	U
54043	U	U	U	U
54042	U	U	U	U
54041	U	U	U	U
54040	U	U	U	U
54039	U	U	U	U
54038	U	U	U	U
54037	U	U	U	U
54036	U	U	U	U
54035	U	U	U	U
54034	U	U	U	U
54033	U	U	U	U
54032	U	U	U	U
54031	U	U	U	U
54030	U	U	U	U
54029	U	U	U	U
54028	U	U	U	U
54027	U	U	U	U
54026	U	U	U	U
54025	U	U	U	U
54024	U	U	U	U
54023	U	U	U	U
54022	U	U	U	U
54021	U	U	U	U
54020	U	U	U	U
54019	U	U	U	U
54018	U	U	U	U
54017	U	U	U	U
54016	U	U	U	U
54015	U	U	U	U
54014	U	U	U	U
54013	U	U	U	U
54012	U	U	U	U
54011	U	U	U	U
54010	U	U	U	U
54009	U	U	U	U
54008	U	U	U	U
54007	U	U	U	U
54006	U	U	U	U
54005	U	U	U	U
54004	U	U	U	U
54003	U	U	U	U
54002	U	U	U	U
54001	U	U	U	U
54000	U	U	U	U

TUNGEPARTI TEGN.NR SK3451A2KM
KRYSSPARTI TEGN.NR SK3452A

Rev. enligt rev.beskrivning 15.		08-10-24	AL
State	Changes	Date	Name
		24.08.2007	EA
		10.09.2007	IAA
EV 1:9 R=190-S54		Scale	1:50
BET.SVILLER/KASSEVILLE MET/MN-KRYSS HAL		Drawn by	EA
ÖVERSIKT		Checked	IAA
		Decided by	IAA
		Erstatta för	
		Leverandör	
		Brugg nr	
Jernbaneverket		vossloh	SK3450A2KM
		Switch Systems	