

## SVILLEDOVERSIKT

Mål er plassert på sviller midt på utsiden av skinnefot

## TUNGEPARTI

|           |             |                            |
|-----------|-------------|----------------------------|
| 60322     | 13708       | 13673                      |
| 60321     | 13108       | 13075                      |
| 60320     | 12508       | 12476                      |
| 60319     | 11908       | 11878                      |
| 60318     | 11308       | 11280                      |
| 60317     | 10708       | 10681                      |
| 60316     | 10108       | 10083                      |
| 60315     | 9508        | 9485                       |
| 60314     | 8908        | 8886                       |
| 60313     | 8308        | 8288                       |
| 60312     | 7708        | 7689                       |
| 60311     | 7108        | 7091                       |
| 60310     | 6508        | 6492                       |
| 60309     | 5908        | 5894                       |
| 60308     | 5258        | 5245                       |
| 60307     | 4608        | 4597                       |
| 60306     | 4008        | 3998                       |
| 60305     | 3408        | 3400                       |
| 60304     | 2808        | 2801                       |
| 60303     | 2208        | 2203                       |
| 60302     | 1608        | 1604                       |
| 60301     | 1008        | 1006                       |
| 60300     | 298         | 298                        |
| SVILLE NR | HOVED AVVIK | Kumulering av svilvedeling |

## MELLOMPARTI


|           |             |                            |
|-----------|-------------|----------------------------|
| 60341A    | 11024       | 10951                      |
| 60340A    | 10474       | 10403                      |
| 60339A    | 9924        | 9855                       |
| 60338     | 9319        | 9249                       |
| 60337     | 8719        | 8651                       |
| 60336     | 8119        | 8054                       |
| 60335     | 7519        | 7456                       |
| 60334     | 6919        | 6858                       |
| 60333     | 6319        | 6261                       |
| 60332     | 5719        | 5663                       |
| 60331     | 5119        | 5065                       |
| 60330     | 4519        | 4467                       |
| 60329     | 3919        | 3869                       |
| 60328     | 3319        | 3271                       |
| 60327     | 2719        | 2673                       |
| 60326     | 2119        | 2075                       |
| 60325     | 1519        | 1477                       |
| 60324     | 919         | 879                        |
| 60323     | 319         | 280                        |
| SVILLE NR | HOVED AVVIK | Kumulering av svilvedeling |

## KRYSSPARTI

|           |             |                            |
|-----------|-------------|----------------------------|
| 60360A    | 10832       | 10778                      |
| 60359A    | 10262       | 10181                      |
| 60358A    | 9662        | 9581                       |
| 60357A    | 9062        | 8981                       |
| 60356A    | 8462        | 8383                       |
| 60355A    | 7862        | 7786                       |
| 60354A    | 7262        | 7189                       |
| 60353A    | 6662        | 6592                       |
| 60352A    | 6062        | 5995                       |
| 60351A    | 5462        | 5398                       |
| 60350A    | 4862        | 4801                       |
| 60349A    | 4262        | 4204                       |
| 60348A    | 3662        | 3607                       |
| 60347A    | 3062        | 3010                       |
| 60346A    | 2472        | 2462                       |
| 60345A    | 1922        | 1914                       |
| 60344A    | 1372        | 1366                       |
| 60343A    | 822         | 818                        |
| 60342A    | 272         | 270                        |
| SVILLE NR | HOVED AVVIK | Kumulering av svilvedeling |


## ETTER KRYSSPARTI

|           |             |                            |
|-----------|-------------|----------------------------|
| 60363A    | 5145        | 5143                       |
| 60362A    | 4545        | 4543                       |
| 60361A    | 3945        | 3943                       |
| SVILLE NR | HOVED AVVIK | Kumulering av svilvedeling |

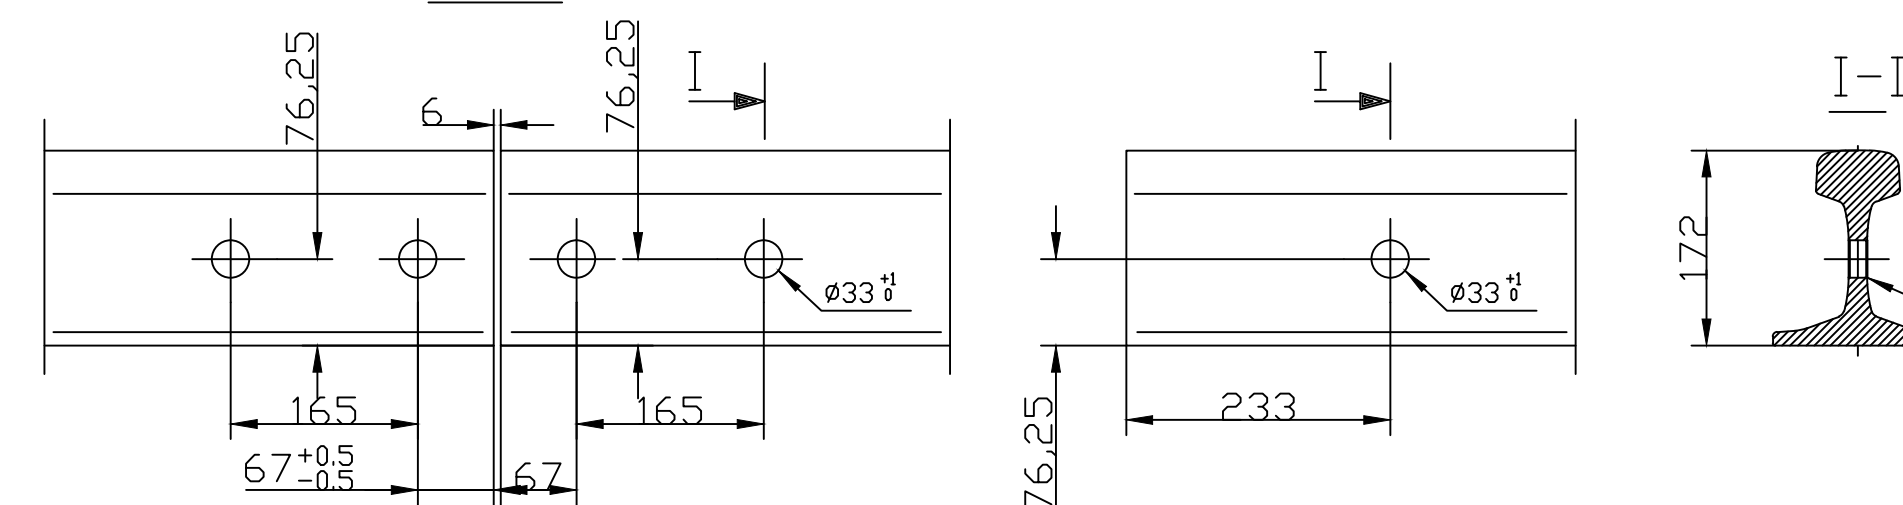
KJØREKANTAVSTAND  
MELLOM YTRE SKINNER

SVILLEDDELING

SVILLENUMMER

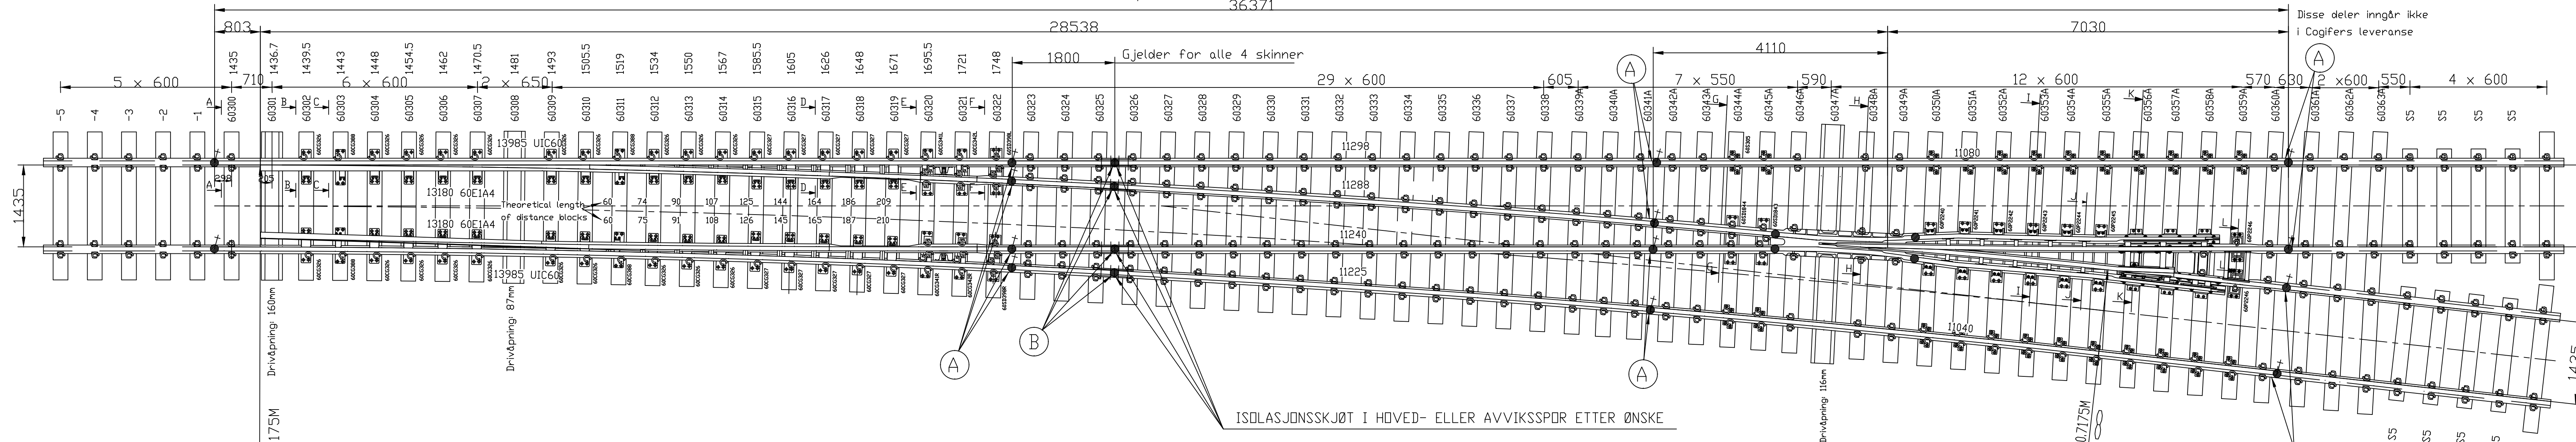

## GEOMETRISK SKJEMA

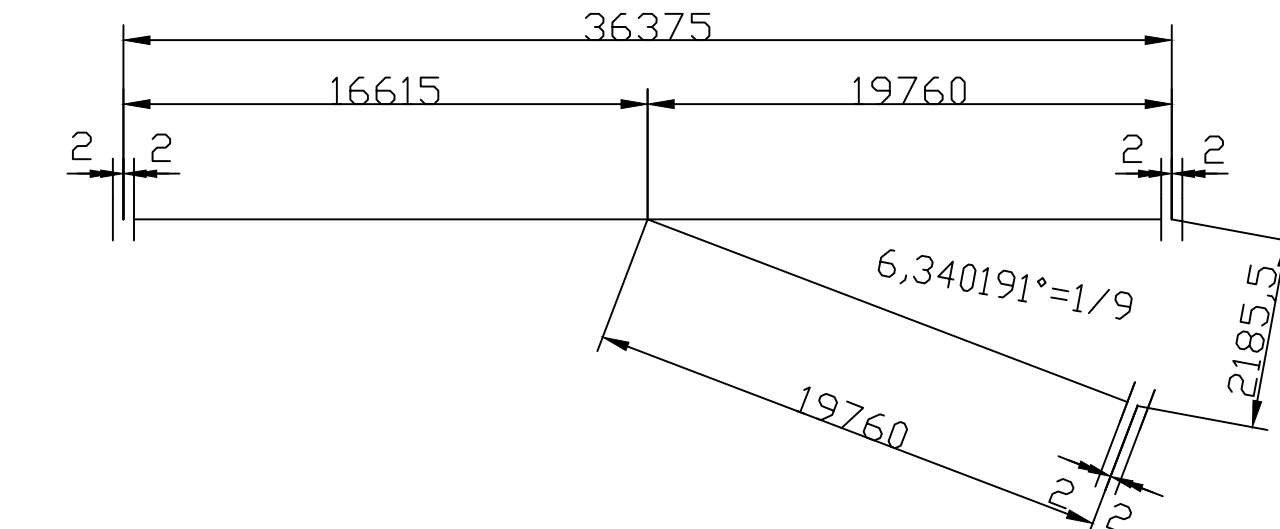

| Nr.   | Svilletengde |
|-------|--------------|
| 60300 | L= 2596 MM   |
| 60301 | MET          |
| 60302 | L= 2599 MM   |
| 60303 | L= 2604 MM   |
| 60304 | L= 2609 MM   |
| 60305 | L= 2615 MM   |
| 60306 | L= 2622 MM   |
| 60307 | L= 2629 MM   |
| 60308 | MET          |
| 60309 | L= 2653 MM   |
| 60310 | L= 2666 MM   |
| 60311 | L= 2680 MM   |
| 60312 | L= 2694 MM   |

| Nr.   | Svilletengde |
|-------|--------------|
| 60313 | L= 2710 MM   |
| 60314 | L= 2728 MM   |
| 60315 | L= 2746 MM   |
| 60316 | L= 2766 MM   |
| 60317 | L= 2786 MM   |
| 60318 | L= 2808 MM   |
| 60319 | L= 2832 MM   |
| 60320 | L= 2856 MM   |
| 60321 | L= 2882 MM   |
| 60322 | L= 2908 MM   |
| 60323 | L= 2936 MM   |
| 60324 | L= 2965 MM   |
| 60325 | L= 2996 MM   |

| Nr.   | Svilletengde |
|-------|--------------|
| 60326 | L= 3027 MM   |
| 60327 | L= 3060 MM   |
| 60328 | L= 3094 MM   |
| 60329 | L= 3129 MM   |
| 60330 | L= 3166 MM   |
| 60331 | L= 3203 MM   |
| 60332 | L= 3242 MM   |
| 60333 | L= 3282 MM   |
| 60334 | L= 3323 MM   |
| 60335 | L= 3365 MM   |
| 60336 | L= 3409 MM   |
| 60337 | L= 3453 MM   |
| 60338 | L= 3499 MM   |

| Nr.    | Svilletengde |
|--------|--------------|
| 60339A | L= 3547 MM   |
| 60340A | L= 3590 MM   |
| 60341A | L= 3638 MM   |
| 60342A | L= 3683 MM   |
| 60343A | L= 3730 MM   |
| 60344A | L= 3779 MM   |
| 60345A | L= 3828 MM   |
| 60346A | L= 3878 MM   |
| 60347A | MET          |
| 60348A | L= 3990 MM   |
| 60349A | L= 4049 MM   |
| 60350A | L= 4108 MM   |
| 60351A | L= 4169 MM   |

| Nr.    | Svilletengde |
|--------|--------------|
| 60352A | L= 4232 MM   |
| 60353A | L= 4295 MM   |
| 60354A | L= 4360 MM   |
| 60355A | L= 4425 MM   |
| 60356A | L= 4491 MM   |
| 60357A | L= 4558 MM   |
| 60358A | L= 4624 MM   |
| 60359A | L= 4690 MM   |
| 60360A | L= 4753 MM   |
| 60361A | L= 4823 MM   |
| 60362A | L= 4889 MM   |
| 60363A | L= 4956 MM   |

## BEMERKNING:

- HØYREVEKSEL SOM TEGNET. VENSTREVEKSEL SPEILVENDT
- TILHØRENDE SNITT VISES TIL TEGN. NR 6.398.4227 OG 6.398.4256

## BEFESTIGELSE TIL BETONGSVILLE:

|                   |         |
|-------------------|---------|
| 2 STK PANDROLFJØR | e2039-1 |
| 2 STK ISOLATOR    | Sk 3118 |
| 1 STK MELLOMLEGG  | Sk 3125 |

- ☐ Godkjent
- ☐ Godkjent m/kommentarer
- ☐ Ikke godkjent / kommentert
- ☐ Revider og send inn på nytt
- ☐ Kun for informasjon

Sign:

## BOM mellom FSK og BKS

|          |             |                   |                 |
|----------|-------------|-------------------|-----------------|
| 9 176    | Mellomleg   |                   | Pandrolnr. 5877 |
| 8 152    | Isolator    | Før Pandrol       | Pandrolnr. 6953 |
| 7 152    | Pandrol     | E-clip, e2039-1   | Pandrolnr. 5379 |
| 6 1      | Kjæreskinne | L=11228           | 74547           |
| 5 1      | Kjæreskinne | L=11229.8 - Bølge | 74547           |
| 4 1      | Kjæreskinne | L=11229.8         | 74547           |
| 3 1      | Kryssparti  | L=11223.4 - Bølge | 74547           |
| 2 1      | Kryssparti  | L=2-2202          |                 |
| 1 1      | Tungespør   | SK25010M          |                 |
| NR. ANT. | BENEVELSE   | TEGN.NR.          | ART.NR.         |

## BOM före FSK

|          |           |                 |                 |
|----------|-----------|-----------------|-----------------|
| 3 110    | Mellomleg |                 | Pandrolnr. 5877 |
| 2 20     | Isolator  | Før Pandrol     | Pandrolnr. 6953 |
| 1 20     | Pandrol   | E-clip, e2039-1 | Pandrolnr. 5379 |
| NR. ANT. | BENEVELSE | TEGN.NR.        | ART.NR.         |

## BOM for rettspor i avviksspor etter BKS

|          |           |                 |                 |
|----------|-----------|-----------------|-----------------|
| 3 116    | Mellomleg |                 | Pandrolnr. 5877 |
| 2 32     | Isolator  | Før Pandrol     | Pandrolnr. 6953 |
| 1 32     | Pandrol   | E-clip, e2039-1 | Pandrolnr. 5379 |
| NR. ANT. | BENEVELSE | TEGN.NR.        | ART.NR.         |

## BOM for radie i avviksspor etter BKS

|          |           |                 |                 |
|----------|-----------|-----------------|-----------------|
| 3 116    | Mellomleg |                 | Pandrolnr. 5877 |
| 2 32     | Isolator  | Før Pandrol     | Pandrolnr. 6953 |
| 1 32     | Pandrol   | E-clip, e2039-1 | Pandrolnr. 5379 |
| NR. ANT. | BENEVELSE | TEGN.NR.        | ART.NR.         |

|      |                     |                     |           |                |             |
|------|---------------------|---------------------|-----------|----------------|-------------|
| 02   | Uppdaterat rithuvud | 22.02.2016          | VNSS/DA   |                |             |
| 01   | Ny BOM lista        | 11.05.2012          | VNSS/DU   |                |             |
| Rev. | Revisjonen gjelder  | Dato                | Tegnet av | Kontrollert av | Godkjent av |
|      |                     | Målestokk:          | Dato      | Tegnet av      | VNSS/NN     |
|      |                     | 1:50                |           | Kontrollert av | 11.05.2012  |
|      |                     | Arkiv bet.          |           |                |             |
|      |                     | Eratatn. for        |           | Eratatn. av    |             |
|      |                     | Leverander          |           |                |             |
|      |                     | Tegningsnummer:     | 3-2200    | Rev.:          | 02          |
|      |                     | JBV tegningsnummer: | 3-2200    | JBV rev.:      |             |