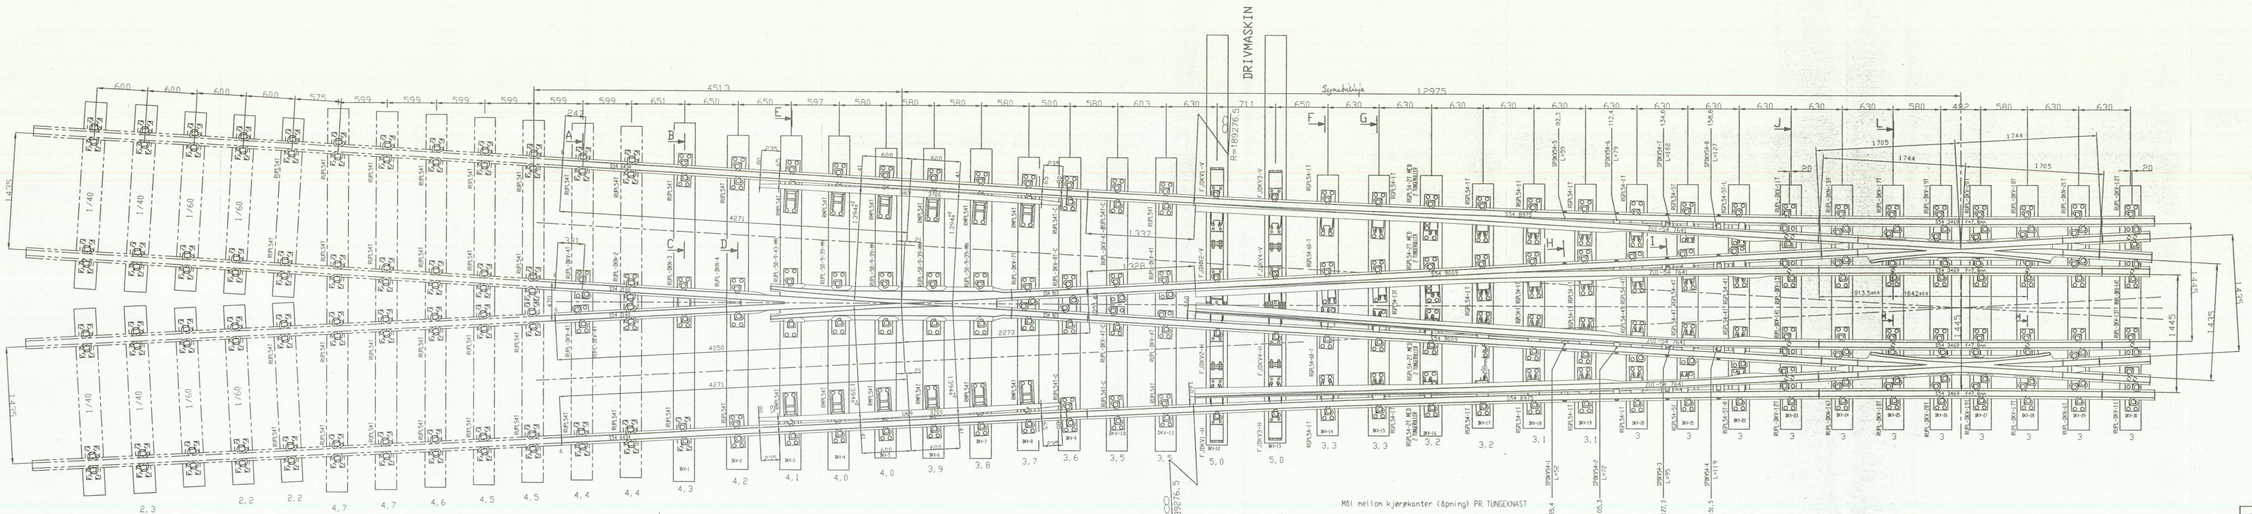

BEMERK: BORING AV SKINNE-ENDE BLIR GJORT ETTER EGEN SKISSE

Rev.nr	Endringer gjelder	Dato	Navn
C	ENDRET PLATER	14.02.00	ULEN
B	ANTALL OVERGANGSPLATER	01.12.99	ULEN

DOBBEL KRYSSVEKSEL 1:9 R=190- S54
MANGANKRYSS/TRESVILLER
OVERSIKT

Målestokk 1 : 20	Dato	3.01.98
	Tegnet av	ULEN
	Kontrollert	3.01.98
	Godkjent av	
Ansv.bet. Enhet for Jernbaner		

Jernbaneverket

Tegn.nr SK3430