


SNITT
1:30

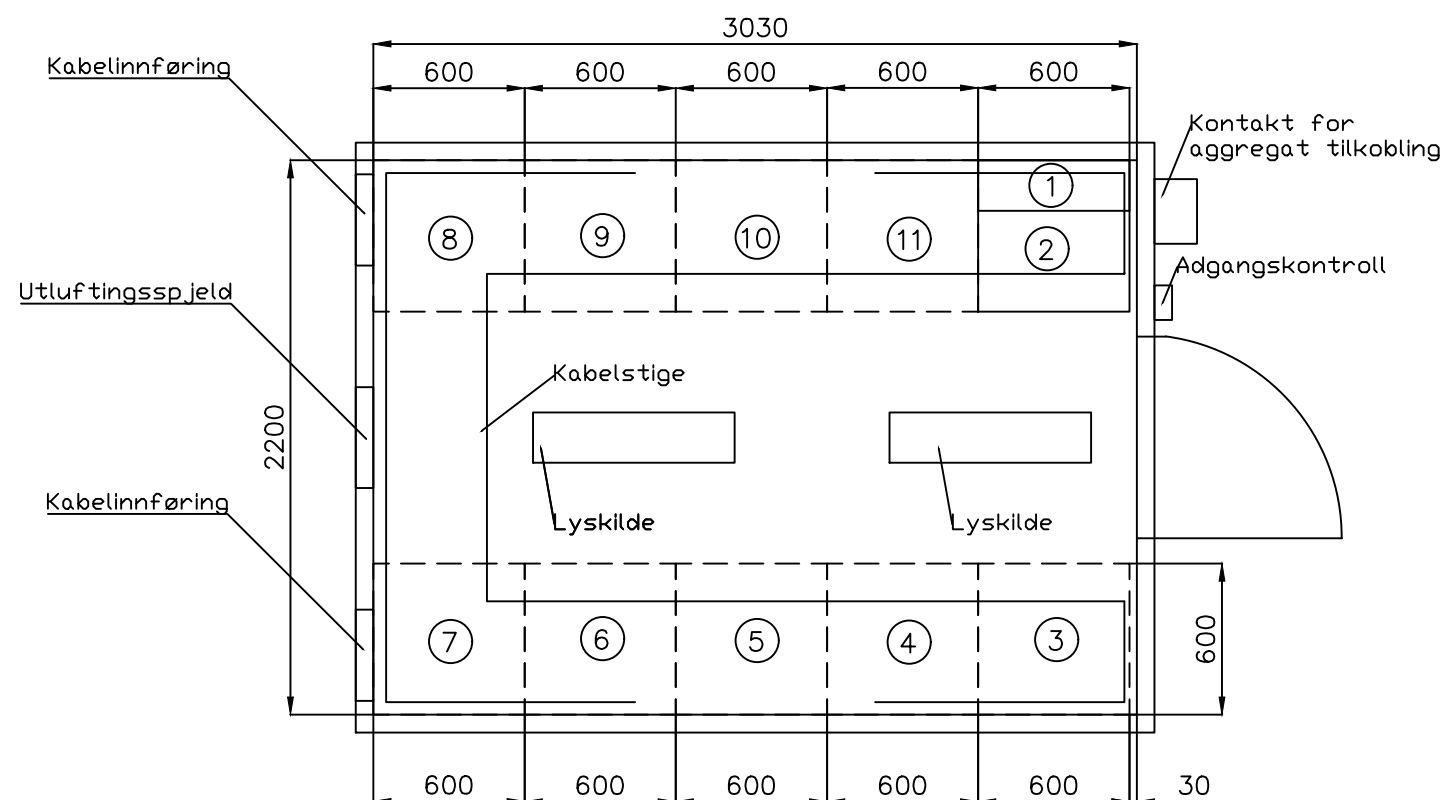

PLAN
1:30

BEMERKNINGER

1. El-tavle bxdxh= 600x250x1000mm (maks mål)
2. Frikjøler bxdxh= 600x600x1000mm (maks mål)
- (3. Likeretter skap bxdxh= 600x600x2000mm)
- (4. Utstyr skap bxdxh= 600x600x2000mm)
- (5. Utstyr skap bxdxh= 600x600x2000mm)
- (6. Utstyr skap bxdxh= 600x600x2000mm)
- (7. Utstyr skap bxdxh= 600x600x2000mm)
- (8. Utstyr skap bxdxh= 600x600x2000mm)
- (9. Utstyr skap bxdxh= 600x600x2000mm)
- (10. Utstyr skap bxdxh= 600x600x2000mm)
- (11. Utstyr skap bxdxh= 600x600x2000mm)

Dør bxh= 900x2100mm
 Utluftingsspjeld bxh= 400x400mm
 Varmekilde over dør 600W stråleovn
 Lyskilde 2 stk
 Kabelføring 400mm bredde
 Kabelinnføring 2 stk på innerste vegg

Innvendige mål er absolutt minimumsmål

Elektrisk tavle

Alt. 1 IT, 230V

Alt. 2 TN, 400V

Inntaksskap (NEK 399) for montasje ved /på yttervegg
 Tele og signalkabler føres utenom inntaksskap, d.v.s.
 direkte inn i teknisk hus

Kursoversikt EL-fordeling

1. Inntakssikringer	63A
2. Skap 2 likeretter	32A
3. event. Kjølemaskin	16A
4. Varmeovn	10A
5. Lys	10A
6. Stikk v/dør, teknisk	10A
7. Skap 4	16A
8. Skap 5	16A
9. Skap 6	16A
10. Skap 7	16A
11. Skap 8	16A
12. Skap 9	16A
13. Skap 10	16A
14. Skap 11	16A