




Table with 3 columns: SVILLE NR, HOVED AVVIK, Kumulering av svilledeling. Rows 22 to 1.

Table with 3 columns: SVILLE NR, HOVED AVVIK, Kumulering av svilledeling. Rows 40 to 23.

Table with 3 columns: SVILLE NR, HOVED AVVIK, Kumulering av svilledeling. Rows 54 to 12.

SVILLEPLAN

KJØREKANTAVSTAND
MELLOM YTRE SKINNER
SVILLEDELING
SVILLENUMMER

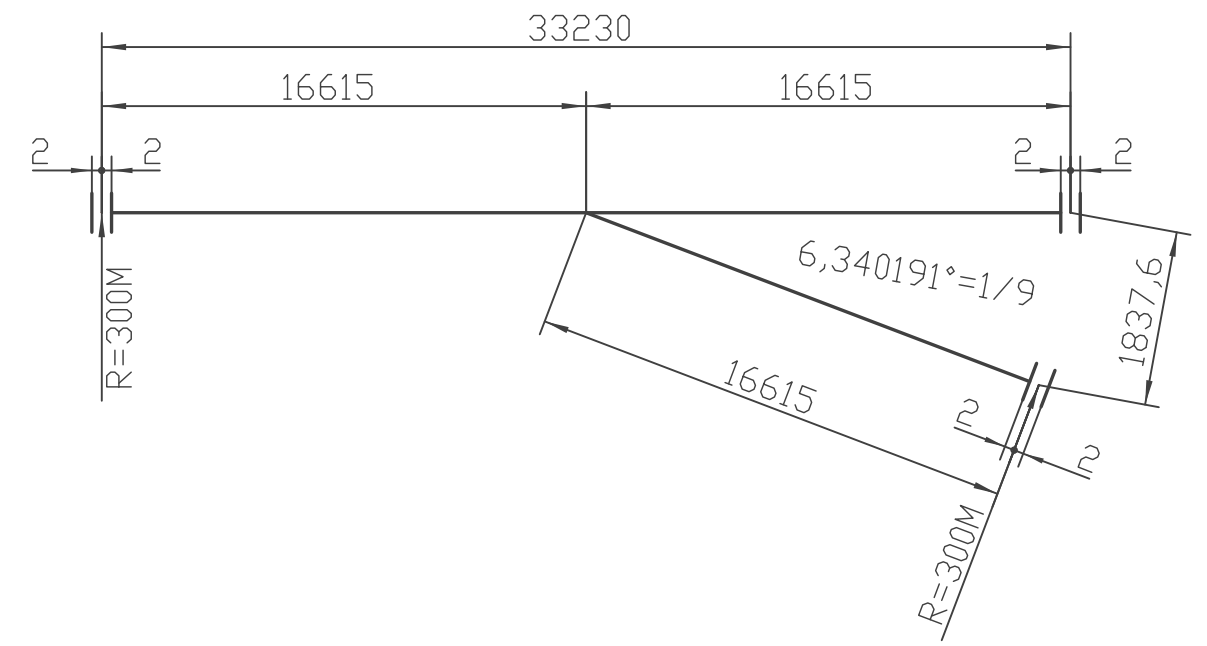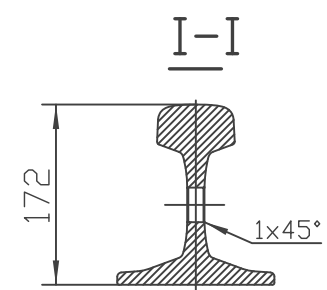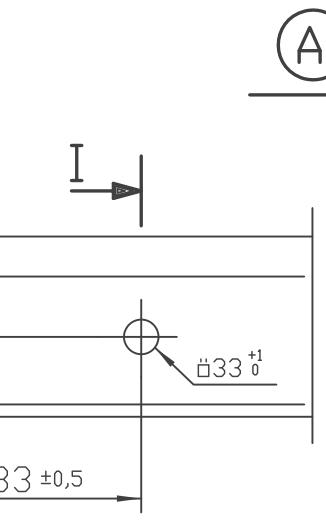

GEOMETRISK SKJEMA


Table with 2 columns: Nr., Svill Lengde. Rows 00 to 12.

Table with 2 columns: Nr., Svill Lengde. Rows 13 to 25.


Table with 2 columns: Nr., Svill Lengde. Rows 26 to 38.

Table with 2 columns: Nr., Svill Lengde. Rows 39 to 51.

Table with 2 columns: Nr., Svill Lengde. Rows 52 to 63.

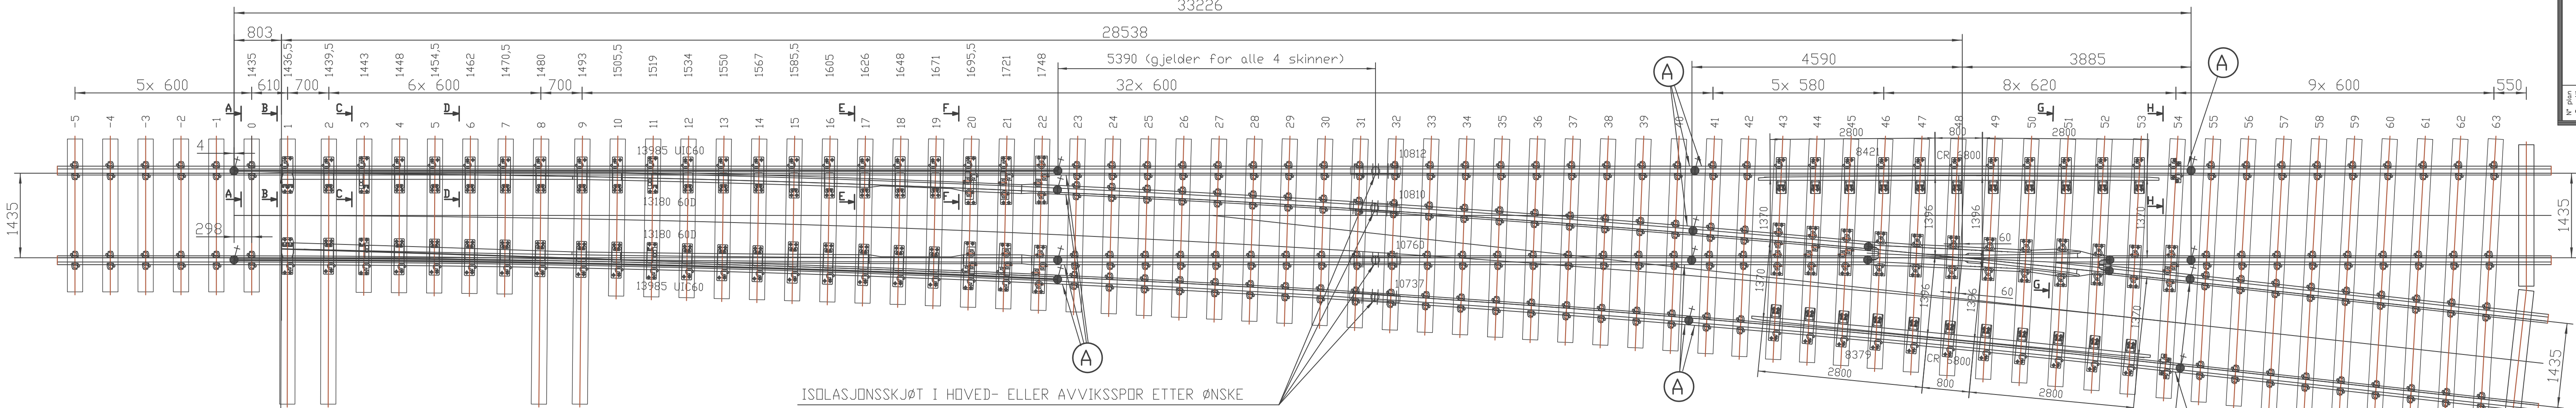

ISOLASJONSSKJØT I HOVED- ELLER AVVIKSSPOR ETTER ØNSKE

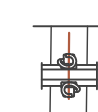

BEFESTIGELSE TIL BETONGSVILLE:
2 STK PANDROLFJØR PR 607A
2 STK ISOLATOR Sk 3118
1 STK MELLOMLEGG Sk 3125

Disse deler inngår ikke
i Cogifers leveranse

BEMERKNING:

- HØYREVEKSEL SOM TEGNET, VENSTREVEKSEL MOTSATT BØYD.
- TILHØRENDE SNITT VISES TIL TEGN. NR 0-014 (COGIFER NR. 6.399.4582)

Revision table and project information block including NSB Bane logo and drawing number SK 3900.

COGIFER INDUSTRIES logo and address information: 40, quai de l'Ecluse, 9290 Croissy-sur-Seine - France.

RODEL ØKKENS MASKINVERKSTED logo and text: Erstatning for Erstattet av 0-031.